
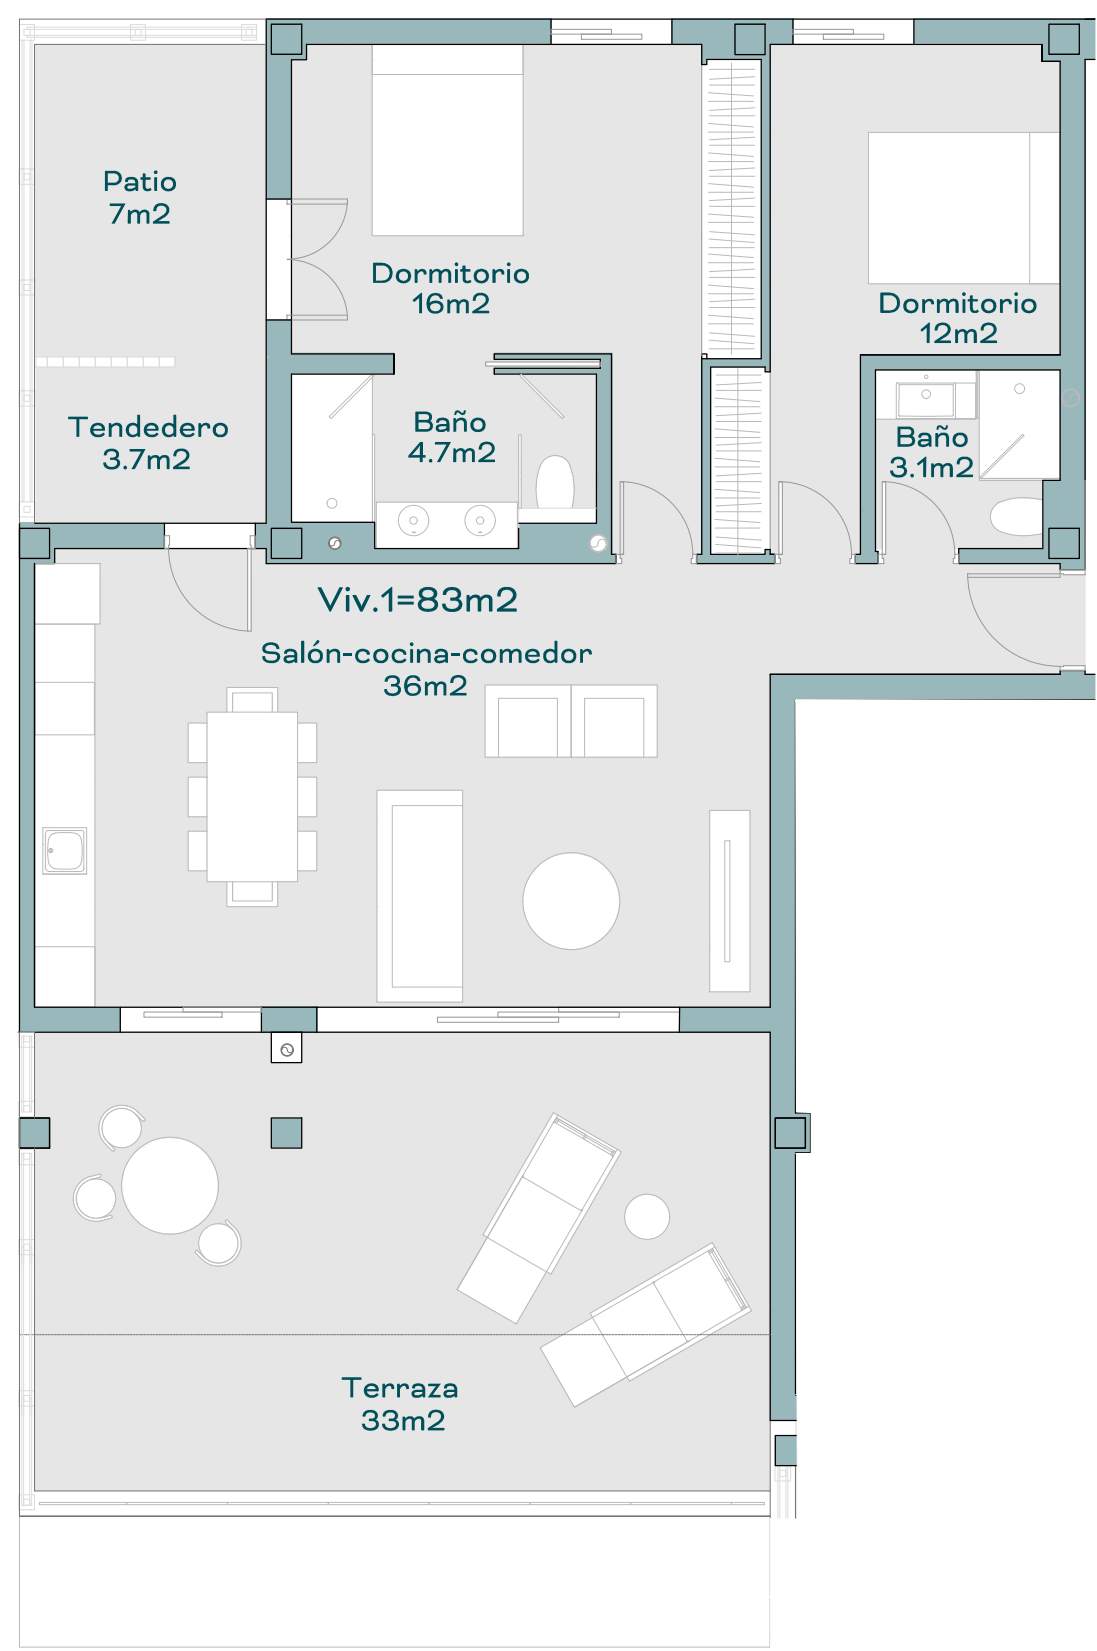


DOÑA MARIA
GOLF TORREQUEBRADA

Abelias

TIPO 1 | 2 DORMITORIOS
2 BAÑOS

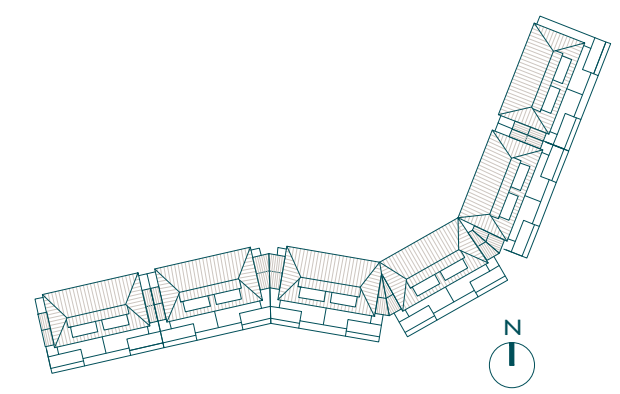

SUPERFICIES ORIENTATIVAS

	SUPERFICIE PROYECTO
Superficie útil interior	71.8m ²
Superficie útil exterior	43.7m ²
Superficie construida interior	83m ²
Superficie construida interior + ZZCC	92m ²

El presente documento es de carácter orientativo, sujeto a modificaciones por exigencias técnicas, jurídicas o administrativas derivadas de la obtención de los permisos y licencias reglamentarios, así como las necesidades constructivas o de diseño derivadas del desarrollo del proyecto y la dirección de obra. Las superficies expresadas son aproximadas, pudiendo experimentar modificaciones durante la ejecución de la obra y la obtención de Licencia de Obras. La jardinería y el mobiliario, incluyendo la cocina, es meramente informativo, con validez a efectos decorativos únicamente.